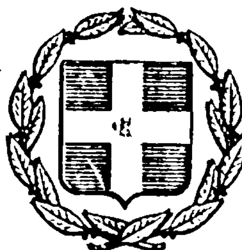


ΕΦΗΜΕΡΙΣ ΤΗΣ ΚΥΒΕΡΝΗΣΕΩΣ
ΤΗΣ ΕΛΛΗΝΙΚΗΣ ΔΗΜΟΚΡΑΤΙΑΣ

ΕΝ ΑΘΗΝΑΙΣ ΤΗι 7 ΜΑΡΤΙΟΥ 1978 | ΤΕΥΧΟΣ ΤΕΤΑΡΤΟΝ | ΑΡΙΘΜΟΣ ΦΥΛΛΟΥ 97

ΠΕΡΙΕΧΟΜΕΝΑ

ΑΠΑΛΛΟΤΡΙΩΣΕΙΣ

ΑΠΟΦΑΣΕΙΣ

ΑΝΑΚΟΙΝΩΣΕΙΣ

ΠΟΛΕΟΔΟΜΙΑ

ΑΠΟΦΑΣΕΙΣ

ΑΝΑΚΟΙΝΩΣΕΙΣ

ΑΠΑΛΛΟΤΡΙΩΣΕΙΣ

ΑΠΟΦΑΣΕΙΣ

Ἀριθ. Ζα/3433 (1)

Περὶ κηρύξεως ὡς ἀναδασωτέας ἐκτάσεως, Ν. Ἀχαΐας.

Ο ΝΟΜΑΡΧΗΣ ΑΧΑΪΑΣ

Ἔχοντας ὑπόψη:

1. Τὶς δ/ξεις τῶν ἄρθρων 108, 191, 195 ἕως 205 τοῦ Ν.Δ. 86/69 «περὶ Δασικοῦ κώδικος», καθὼς καὶ τὶς δ/ξεις τῶν ἄρθρων 24 καὶ 117 τοῦ Συντάγματος τῆς Χώρας, ποὺ ἰσχύει σήμερα.

2. Τὶς ἀριθ. 5684/499/ἐγκ. 48/11-2-71, 88854/7483/ἐγκ. 1-10-75, 114812/2946/ἐγκ. 154/24-12-75, 10582/539/13-2-76, 215696/1451/9-5-77 καὶ 217606/1610/13-6-77 δ/γὲς Ὑπουργείου Γεωργίας.

3. Τὶς περὶ ἀποκεντρώσεως δ/ξεις τῶν Ν. 3200/55, Ν.Δ. 532/70 καὶ Β.Δ. 709/70.

4. Τὴν ἀριθ. 8778/16-11-77 πρόταση τοῦ Δασαρχείου Πατρῶν καὶ χωρὶς πρόταση τῆς Φιλοδασικῆς Ἐπιτροπῆς Πατρῶν, γιατὶ δὲν λειτουργεῖ.

5. Τὸ μὲ κλίμακα 1 : 20.000 ἀπόσπασμα χάρτη καθὼς καὶ τὸ ἀπὸ 15-11-77 πρόχειρο κατατοπιστικὸ σχεδιάγραμμα τῆς ἀναδασωτέας ἐκτάσεως, τὰ ὁποῖα ἔχει συντάξει ὁ Τεχνολόγος Δασοπονίας Ἰωάν. Πούλιας, τοῦ Δασαρχείου Πατρῶν, ἀποφασίζουμε:

Κηρύσσουμε ὡς ἀναδασωτέα τὸ παρακάτω τμῆμα Ἰδιωτικὴ δασικὴ ἔκταση μὲ συνολικὸ ἐμβαδὸ ἑκατὸν πέντε (105) στρέμματα (210361/1602/11-11-59 Ἀπόφαση Ὑπ. Γεωργίας, γιὰ 700 στρ. στὸ ὄνομα Ἀναστ. Βγενόπουλου κ.λπ.). Ἡ ἔκταση αὐτὴ φέρει τὴ γενικὴ τοπωνυμία «Στενὸ» καὶ βρίσκεται στὴν περιφέρεια τῆς Κοινότητας Καμινίων, Ἐπαρχίας Πατρῶν, Νομοῦ Ἀχαΐας.

Ἡ ἀναδασωτέα αὐτὴ ἔκταση, ὅπως φαίνεται καὶ στὸ σχετικὸ σχεδιάγραμμμα, συνορεύει ὡς ἀκολούθως:

Ἀνατολικά: Μὲ μὴ καμένη ἰδιωτικὴ ἔκταση ἐπὶ πλευρᾶς μήκους 250 μ.

Δυτικά: Μὲ μὴ καμένη ἰδιωτικὴ δασικὴ ἔκταση ἐπὶ πλευρᾶς μήκους 180 μ.

Βόρεια: Μὲ ἀκαλλιέργητα ἀγροκτήματα τῶν Ἀναστ. Ν. Βγενοπούλου καὶ ἄλλων ἰδιωτῶν ἐπὶ πλευρᾶς μήκους 600 μ. περίπου.


Νότια: Μὲ ἀγροτικὸ δρόμο ἐπὶ πλευρᾶς μήκους 650 μ. καὶ πέρα ἀγροὺς διαφόρων ἰδιωτῶν.

Σκοπός, γιὰ τὸν ὁποῖο κηρύσσεται ὡς ἀναδασωτέα ἡ παραπάνω ἔκταση εἶναι: α) ἡ ἀποκατάσταση τῆς δασικῆς βλαστήσεως ἀπὸ πρίνους, σχίνους καὶ σπάρτα ἡ ὁποία (βλάστηση) ὑπῆρχε, ἀλλὰ καταστράφηκε ἀπὸ πυρκαγιὰ ποὺ ἔγινε στὶς 9-11-77 καὶ β) ὁλοκληρωτικὴ ἀναγέννησή της καὶ γενικὰ ἡ προστασία της καὶ ἡ ἀποφυγὴ ἀλλαγῆς τοῦ χαρακτῆρα της.

Ἡ ἀπόφαση αὐτὴ νὰ δημοσιευθεῖ στὴν Ἐφημερίδα τῆς Κυβερνήσεως.

Πάτραι, 25 Νοεμβρίου 1977


Ὁ Νομάρχης
ΣΠΥΡ. ΤΣΙΡΚΑΣ

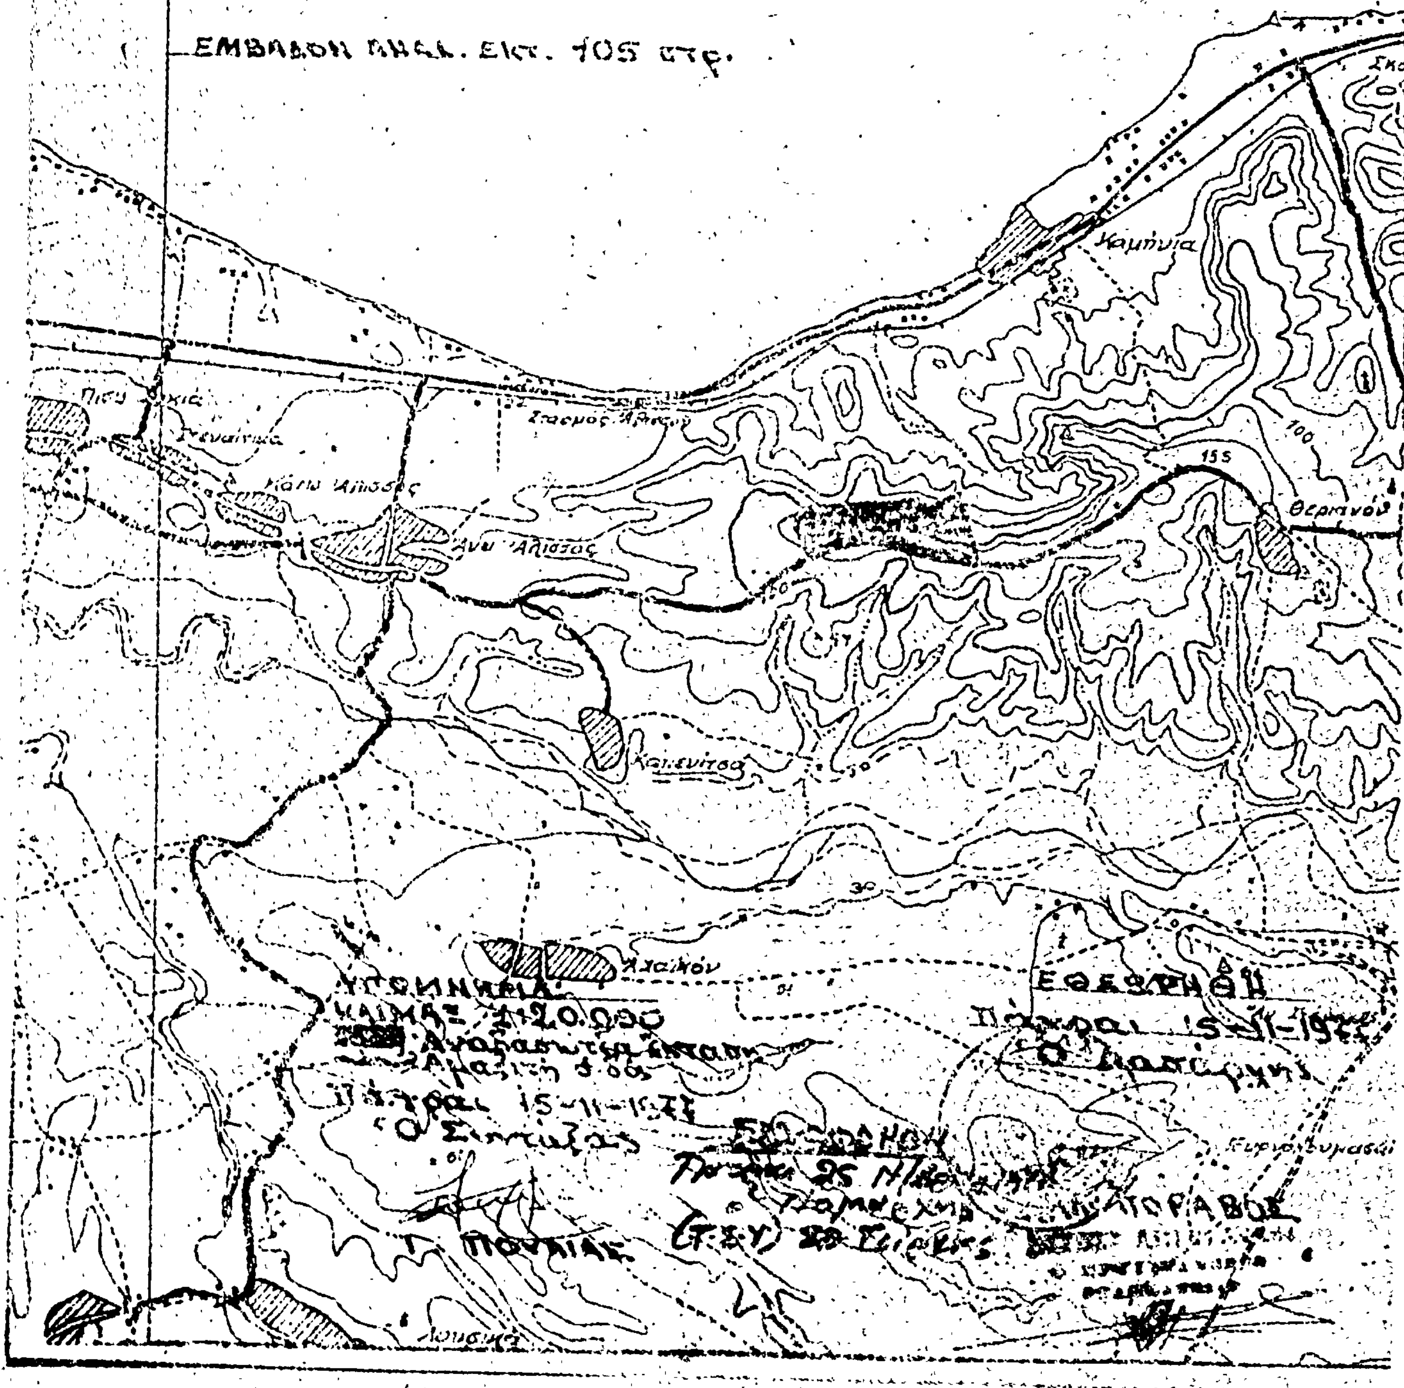
ΑΠΟΣΠΑΣΜΑ ΧΑΡΤΟΥ
ΣΤΟ ΟΠΟΙΟ ΑΠΕΙΚΟΝΙΖΕΤΑΙ Η
ΑΝΑΔΑΣΩΤΕΑ ΕΚΤΑΣΗ ΣΤΗ ΘΕ-
ΣΗ «ΣΤΕΝΟΥ» ΠΕΡΙΦΕΡΕΙΑΣ
ΚΟΙΝΟΤΗΤΟΣ ΚΑΜΙΝΙΩΝ
ΕΜΒΑΔΟΝ ΑΝΑΔ. ΕΚΤ. 105 στρ.
Καμίνια
Άνω Άλισσος
Αχαϊκόν
155
100

ΠΡΟΧΕΙΡΟ ΣΧΕΔΙΑΓΡΑΜΜΑ

της αναδασωτέας εκτάσεως στη θέση "Στενό" Κοινότητος Καμινιών.

Κλίμαξ : 1:5000
Εμβαδόν : 105 στρέμμ.

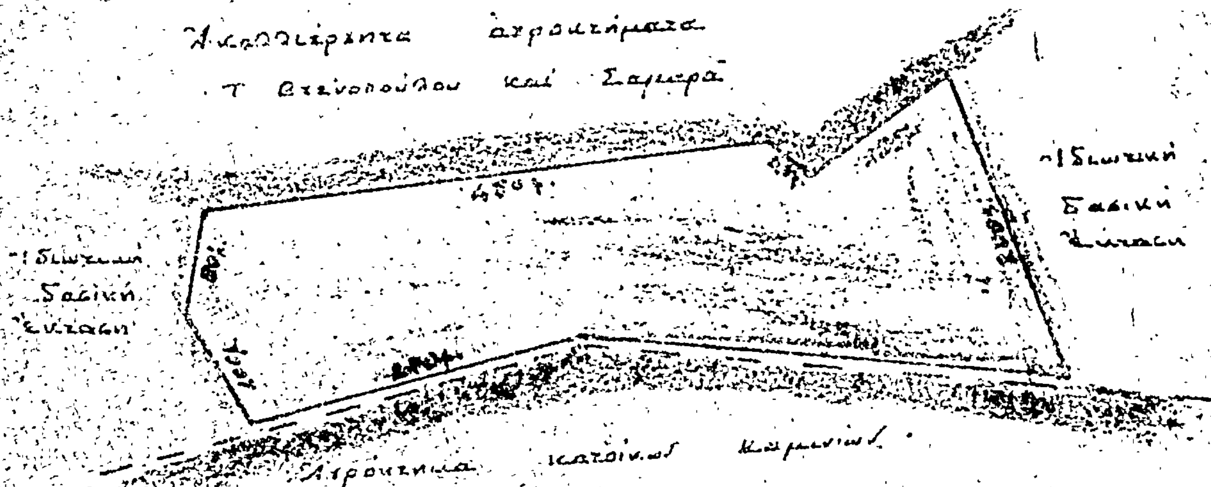

ΥΠΟΜΝΗΜΑ

Αναδασωτέα Έκτασις
Ιδιωτ. Δασική Έκτασις
Άγροι

Εθεωρήθη
Πάτραι 25 Νοεμβρίου 1977
ο Νομάρχης
(Τ.Σ.Υ.) Σπ. Τσίρκας

Εθεωρήθη
Πάτραι 15-11-77
ο Δασάρχης
Ηλ. Πορφύρος
Δασολόγος με 4ο βαθμό

Πάτραι 15-11-1977
ο Συντάξας
Ιωάννης Πουλιάς
Τεχνολόγος Δασοπονίας

ΑΝΑΚΟΙΝΩΣΕΙΣ

'Αριθ. 291 (2)

Περὶ ἀνακοινώσεως γενομένης παρακαταθέσεως ἀποζημιώσεως ἀπαλλοτριωθείσης ἐκτάσεως γιὰ τὴν κατασκευὴ τῆς ὁδοῦ Χώρας Γροῖκο Σκάλας Κάμπου Νήσου Πάτμου Ν. Δωδεκανήσου.

Ο ΠΡΟΕΔΡΟΣ
ΤΟΥ ΝΟΜΑΡΧΙΑΚΟΥ ΤΑΜΕΙΟΥ ΔΩΔΕΚΑΝΗΣΟΥ

Έχοντες ὑπ' ὄψει τὸ Ν.Δ. 797/1971 φέρομεν εἰς γνῶσιν τῶν κατωτέρω ἀναφερομένων :

α) Τῶν κεκτημένων ἢ ἀξιούντων δικαιώματα κυριότητος ἐπὶ τῶν τῆς ὑπ' ἀριθμ. Τ.Γ. 8663/73/30.4.73 ἀποφάσεως τοῦ Νομάρχου Δωδεκανήσου διὰ τὴν ἀπαλλοτρίωσιν ἐκτάσεως διὰ τὴν κατασκευὴν τῆς ὁδοῦ Χώρας Γροίκου Σκάλας Κάμπου Νήσου Πάτμου.

β) Τῶν τυχὸν ἐπὶ τῶν ἀκινήτων τούτων ἐγγεγραμμένων ἐνυποθήκων ἢ κατασχόντων δανειστῶν ἢ τρίτων διεκδικητῶν ὅτι ἡ δυνάμει τῆς ἀπὸ 19.6.1974 πράξεως τῆς ἐπιτροπῆς ἐκτιμήσεως καθορισθεῖσα τιμὴ δι' ἅπαντα τὰ ἀκίνητα μετὰ τῶν ἐπικειμένων ὡς ταῦτα εἰκονίζονται εἰς τὸ οἰκεῖον κτηματολογικὸν διάγραμμα καὶ τὸν σχετικὸν κτηματολογικὸν πίνακα κατετέθη εἰς τὸ Ταμεῖον Παρακαταθηκῶν καὶ Δανείων, ἐκδοθέντος πρὸς τοῦτο τοῦ ὑπ' ἀριθ. 1040/12.1.1978 γραμματίου συστάσεως παρακαταθήκης τοῦ Ταμείου Παρακαταθηκῶν καὶ Δανείων τοῦ Δημοσίου Ταμείου Καλύμνου διὰ συνολικὸν ποσὸν τριακοσίων ὀγδοήκοντα τεσσάρων χιλιάδων (384.000) δραχμῶν.

2. Ἡ ἀποζημίωσις αὕτη εἶναι ἀποδοτέα εἰς τοὺς κατὰ Νόμον δικαιούχους.

Ἡ παροῦσα δημοσιευθήτω διὰ τῆς Ἐφημερίδος τῆς Κυβερνήσεως.

Ρόδος, 10 Φεβρουαρίου 1978

Πρόεδρος
ΙΩΑΝΝΗΣ ΠΑΝΑΓΙΩΤΙΔΗΣ

ΠΟΛΕΟΔΟΜΙΑ

ΑΠΟΦΑΣΕΙΣ

'Αριθ. ΤΓ. 936 (3)

Περὶ ἐγκρίσεως τῆς ἀπὸ 10.9.1977 Ἐκθέσεως καθορισμοῦ ὁρίων οἰκισμοῦ Καβασίλων Κονίτσης.

Ο ΝΟΜΑΡΧΗΣ ΙΩΑΝΝΙΝΩΝ

Έχοντας ὑπόψη :

1. Τὶς διατάξεις τῆς ἀριθ. 35400/6.12.1975 ἀποφάσεως τοῦ Ὑφ/γοῦ Δημ. Ἔργων «περὶ τοῦ τρόπου καθορισμοῦ ὁρίων οἰκισμῶν πρὸ τοῦ ἔτους 1923 στερουμένων σχεδίων ρυμοτομίας» καθὼς καὶ τῆς Ε.22812/13.7.1977 (ἐγκ. 27) διαταγῆς διευκρινιστικῆς τῆς ἀνωτέρω ἀποφάσεως.
2. Τὴν ἀριθ. 13041/2098/1977 ἀπόφασή μας μὲ θέμα σύσταση ἐπιτροπῆς γιὰ τὸν καθορισμὸ ὁρίων τοῦ οἰκισμοῦ Καβασίλων.
3. Τὰ ἀπὸ 10.9.1977 ἔκθεση καὶ τοπογραφικὸ σκαρίφημα καθορισμοῦ ὁρίων οἰκισμοῦ Καβασίλων ποὺ συντάχθηκε ἀπὸ τὴν ἐπιτροπὴ αὐτὴ καὶ στὰ ὁποῖα περιγράφονται καὶ ἀποτυπώνονται οἱ χαρακτηριστικὲς οἰκοδομὲς γιὰ τὸν καθορισμὸ τῶν ἀνωτέρω ὁρίων.
4. Τὴν ἀριθ. 179/13.12.1977 ἀναφορὰ τῆς Κοινότητας Καβασίλων Κονίτσης ποὺ ἀναφέρει ὅτι κατὰ τῆς ὑπόψη ἐκθέσεως δὲν ὑποβλήθηκαν ἐνστάσεις, καὶ βλέποντας τὴν γνώμη τοῦ Περιφερειακοῦ Συμβουλίου Δημ. Ἔργων Ν. Ἰωαννίνων ποὺ διατυπώθηκε στὴν ἀριθ. 52/17.1.78 πράξη του.

Ἐπειδή :

1. Τὰ ὅρια τοῦ οἰκισμοῦ Καβάσιλα ὅπως τοποθετήθηκαν ἀπὸ τὴν ἐπιτροπὴ καὶ τὰ ὁποῖα περιγράφονται στὴν ἀνωτέρω ἔκθεση, ἀνταποκρίνονται στὶς διατάξεις τῆς 35400/6.12.1975 ἀποφάσεως τοῦ Ὑφ/γοῦ Δημ. Ἔργων.
2. Κατὰ τῆς ὑπόψη ἐκθέσεως δὲν ὑποβλήθηκαν ἐνστάσεις ἀποφασίζουμε :

Ἐγκρίνουμε τὴν ἀπὸ 10.9.1977 ἔκθεση καθορισμοῦ ὁρίων Κοινότητας Καβασίλων ὅπως συντάχθηκε ἀπὸ τὴ σχετικὴ ἐπιτροπή.

Ἡ ἀπόφαση αὐτὴ νὰ δημοσιευθεῖ στὴ Ἐφημερίδα τῆς Κυβερνήσεως.

Ἰωάννινα, 28 Ἰανουαρίου 1978

Ὁ Νομάρχης
ΝΙΚ. Μ. ΧΑΝΟΣ

Ἔκθεση καθορισμοῦ ὁρίων Κοινότητας Καβασίλων Κονίτσης

Οἱ : α) Βέτσικου Μαρία Ἀρχ/νων μηχ/κὸς «ἐπὶ συμβάσει» τῆς ΔΤΥΝΙ

β) Κιτσάκης Βασίλης Ἐργοδηγὸς «ἐπὶ 7ῳ βαθμῷ» τῆς ΔΤΥΝΙ.

γ) Φίλιππος Νικολάου Πρόεδρος Κοινότητας Καβασίλων, οἱ ὁποῖοι ἀποτελοῦμε ἐπιτροπὴ γιὰ τὸν καθορισμὸ τοῦ πρὶν ἀπ' τὸ 1923 οἰκισμοῦ Καβασίλων Κονίτσης βάσει τῆς 13041// 20.8.1977 ἀποφάσεως τοῦ Νομάρχη καὶ σύμφωνα μὲ τὴν Κ. 35.400/6.12.75 ἀπόφαση τοῦ Ὑπουργοῦ Δημ. Ἔργων, συγκεντρωθήκαμε μετὰ ἀπὸ πρόσκληση τῆς Βέτσικου στὶς 10.9.1977 στὴν Κοινότητα Καβασίλων Κονίτσης καὶ ἀποφασίσαμε ὁμόφωνα τὴν ὁριοθέτηση τῆς Κοινότητας ἀπὸ τὶς παρακάτω χαρακτηριστικὲς οἰκοδομὲς καὶ ἰδιοκτησίες.

1. Νεκροταφεῖο Ἁγίων Ταξιαρχῶν.
2. Καλύβη Γκουντῆ.
3. Στύλος ΔΕΗ ἐπὶ τῆς ἐπαρχ. ὁδοῦ πρὸς Κόνιτσα.
4. Στύλος ΔΕΗ.
5. Οἰκία Εὐθυμίου Ἠλία.
6. Ἀποθήκη Ἀνδρομάχης Βλάχου.
7. Ἀποθήκη Γκούντα.
8. Οἰκία Ἀπ. Κορδᾶ.
9. Σταῦλος κληρονόμων Γκουντῆ.

Οἱ παραπάνω χαρακτηριστικὲς οἰκοδομὲς φαίνονται καὶ στὸ ἀπὸ 10.9.77 τοπογραφικὸ σκαρίφημα τοῦ οἰκισμοῦ Καβασίλων ποὺ συντάχθηκε ἀπὸ τὴν ἐπιτροπή.

Ἰωάννινα, 10 Σεπτεμβρίου 1977

Ἡ Ἐπιτροπή
Μαρία Βέτσικου, Βασίλειος Κιτσάκης, Φίλιππος Νικολάου

Θεωρήθηκε
Ἰωάννινα, 16 Σεπτεμβρίου 1977
Ὁ Δ/ντὴς ΤΥΝΙ
Κ. ΤΣΟΥΜΑΝΗΣ
Νομ/κὸς ΔΕ ἐπὶ 4ῳ βαθμῷ

ΤΟΠΟΓΡΑΦΙΚΟΝ ΣΚΑΡΙΦΗΜΑ ΟΙΚΙΣΜΟΥ ΚΑΒΑΣΙΛΩΝ ΚΟΝΙΤΣΗΣ ΙΩΑΝΝΙΝΩΝ

Ιωάννινα 10/8/77

Η Επιτροπή

1) Μαρία Βέτσικου
Αρχιτέκτων Μηχ/κός επί συμβάσει

2) Βασ. Ευαδάκης
Εργοδηγός επί συμβάσει

Φίλιππος Νικολάκης
Πρόεδρος Κοινότητος

'Αριθ. ΤΥ. 935 (4)

Περὶ ἐγκρίσεως τῆς ἀπὸ 11.11.1977 ἐκθέσεως καθορισμοῦ ὁρίων οἰκισμοῦ Γρανιτσοπούλα 'Ιωαννίνων.

Ο ΝΟΜΑΡΧΗΣ ΙΩΑΝΝΙΝΩΝ

Ἔχοντας ὑπόψη:

1. Τὶς διατάξεις τῆς ἀριθμ. 35400/6.12.1975 ἀποφάσεως τοῦ 'Υφυπουργοῦ Δημ. Ἔργων «περὶ τοῦ τρόπου καθορισμοῦ ὁρίων οἰκισμῶν πρὸ τοῦ ἔτους 1923 στερουμένων σχεδίων ρυμοτομίας» καθὼς καὶ τῆς Ε. 22812/13.7.1977 (ἐγκ. 37) διαταγῆς διευκρινιστικῆς τῆς ἀνωτέρω ἀποφάσεως.

2. Τὴν ἀριθμ. 17448/6443/10.11.77 ἀπόφασή μας μὲ θέμα σύσταση ἐπιτροπῆς γιὰ τὸν καθορισμὸ ὁρίων τοῦ οἰκισμοῦ Γρανιτσοπούλας.

3. Τὰ ἀπὸ 11.11.1977 ἔκθεση καὶ τοπογραφικὸ σκαρίφημα καθορισμοῦ ὁρίων οἰκισμοῦ Γρανιτσοπούλα 'Ιωαννίνων ποὺ συντάχθηκε ἀπὸ τὴν ἐπιτροπὴ αὐτὴ καὶ στὰ ὁποῖα περιγράφονται καὶ ἀποτυπώνονται οἱ χαρακτηριστικὲς οἰκοδομὲς γιὰ τὸν καθορισμὸ τῶν ἀνωτέρω ὁρίων.

4. Τὴν 453/27.11.1977 ἀναφορὰ τῆς Κοινότητας Γρανιτσοπούλας ποὺ ἀναφέρει ὅτι κατὰ τῆς ὑπόψη ἐκθέσεως δὲν ὑποβλήθηκαν ἐνστάσεις καὶ βλέποντας δὲ τὴ γνώμη τοῦ Περιφερειακοῦ Συμβουλίου Δημ. Ἔργων Ν. 'Ιωαννίνων ποὺ διατυπώθηκε στὴν 52/17.1.1978 πράξη του, ἐπειδή:

1. Τὰ ὅρια τοῦ οἰκισμοῦ Γρανιτσοπούλας ὅπως τοποθετήθηκαν ἀπὸ τὴν ἐπιτροπὴ καὶ τὰ ὁποῖα περιγράφονται στὴν ἀνωτέρω ἔκθεση, ἀνταποκρίνονται στὶς διατάξεις τῆς 35400/6.12.1975 ἀποφάσεως τοῦ 'Υφυπουργοῦ Δημ. Ἔργων.

2. Κατὰ τῆς ὑπόψη ἐκθέσεως δὲν ὑποβλήθηκαν ἐνστάσεις ἀποφασίζουμε:

'Εγκρίνουμε τὴν ἀπὸ 11.11.1977 ἔκθεση καθορισμοῦ ὁρίων Κοινότητας Γρανιτσοπούλας 'Ιωαννίνων, ὅπως συντάχθηκε ἀπὸ τὴ σχετικὴ ἐπιτροπή.

'Η ἀπόφαση αὐτὴ νὰ δημοσιευθεῖ στὴν 'Εφημερίδα τῆς Κυβερνήσεως.

'Ιωάννινα, 28 'Ιανουαρίου 1978

'Ο Νομάρχης
ΝΙΚ. Κ. ΧΑΝΟΣ

Ἔκθεση καθορισμοῦ ὁρίων κοινότητας Γρανιτσοπούλας 'Ιωαννίνων.

Οἱ 'Ηλίας Κόλλιας Τοπ. μηχ. «ἐπὶ συμβάσει» τῆς Δ.Τ. Υ.Ν.Ι.

β) Κιτσάκης Βασίλης ἐργοδηγὸς «ἐπὶ 7ωβ» τῆς Δ.Τ. Υ.Ν.Ι.

γ) Σωτήριος Ρίζος Πρόεδρος Κοινότητος Γρανιτσοπούλας.

Οἱ ὁποῖοι ἀποτελοῦμε ἐπιτροπὴ γιὰ τὸν καθορισμὸ τοῦ πρὶν ἀπὸ 1923 οἰκισμοῦ Γρανιτσοπούλας 'Ιωαννίνων βάσει τῆς 17448/10.11.77 ἀποφάσεως τοῦ Νομάρχη καὶ σύμφωνα μὲ τὴν Ε. 35.400/6.12.75 ἀπόφαση τοῦ 'Υπουργοῦ Δημ. Ἔργων, συγκεντρωθήκαμε ὕστερα ἀπὸ πρόσκληση τοῦ Κόλλια στὶς 3.11.77 στὴν Κοινότητα Γρανιτσοπούλας καὶ ἀποφασίσαμε 'Ομόφωνα τὴν ὁριοθέτηση τῆς Κοινότητας ἀπ' τὶς παρακάτω χαρακτηριστικὲς οἰκοδομὲς καὶ ἰδιοκτησίες.

1. Ὕψωμα Ράχη
2. Οἰκία Χρ. Πανούλη
3. Νεκροταφεῖον
4. Οἰκία Βασιλικῆς Σερμπῆ
5. Οἰκία Χρ. Μιχαὴλ
6. Οἰκία Μαργαρίτη Γκουνέλη
7. 'Αποθήκη Γ. Σιούνα
8. 'Αποθήκη Λ. Σιούνα
9. Οἰκία Θεοδώρου Σερμῆ
10. Οἰκία Μιχαὴλ Μιχαὴλ
11. Δεξαμενὴ 'Υδραγωγείου

Οἱ παραπάνω χαρακτηριστικὲς οἰκοδομὲς φαίνονται καὶ στὸ ἀπὸ 11.11.77 τοπογραφικὸ σκαρίφημα ποὺ συντάχθηκε ἀπὸ τὴν ὑπόψη ἐπιτροπή.


'Ιωάννινα, 11 Νοεμβρίου 1977

'Η 'Επιτροπή
'Ηλίας Κόλλιας, Βασίλειος Κιτσάκης, Σωτήριος Ρίζος

ΕΘΕΩΡΗΘΗ

'Ιωάννινα 17 Νοεμβρίου 1977

'Ο Δ/ντὴς Τεχν. 'Υπηρεσιῶν
Κ. ΤΣΟΥΜΑΝΗΣ
Νομ/κὸς Δ.Ε. ἐπὶ 4ῳ βαθμῷ

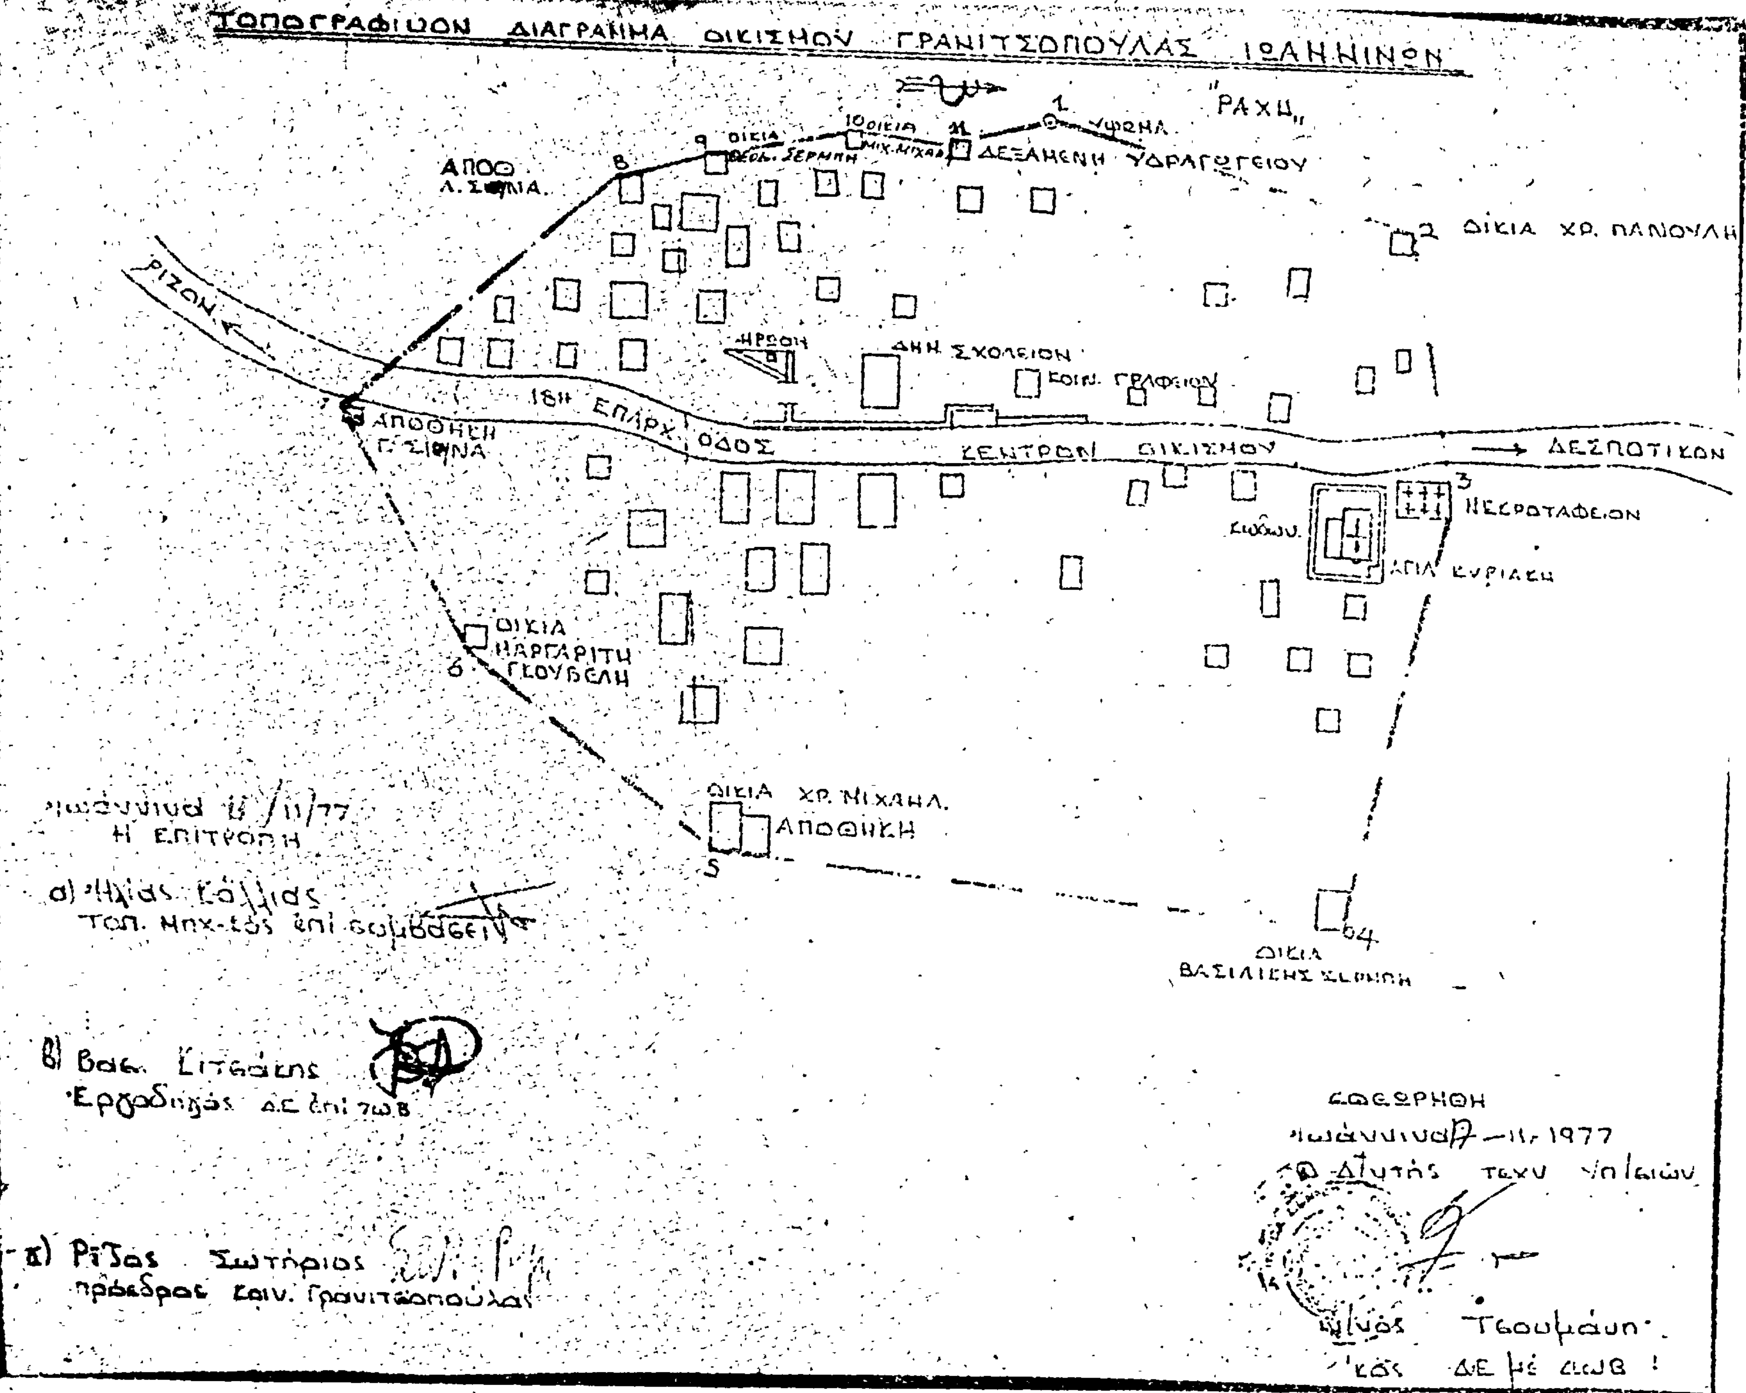
ΤΟΠΟΓΡΑΦΙΚΟΝ ΔΙΑΓΡΑΜΜΑ ΟΙΚΙΣΜΟΥ ΓΡΑΝΙΤΣΟΠΟΥΛΑΣ ΙΩΑΝΝΙΝΩΝ
"ΡΑΧΗ"
ΥΦΩΜΑ
ΔΕΞΑΜΕΝΗ ΥΔΡΑΓΩΓΕΙΟΥ
ΑΠΟΘ. Λ. ΣΦΙΝΑ
ΟΙΚΙΑ ΧΡ. ΠΑΝΟΥΛΗ
ΡΙΖΟΝ
ΗΡΩΟΝ
ΔΗΜ. ΣΧΟΛΕΙΟΝ
ΚΟΙΝ. ΓΡΑΦΕΙΟΝ
18η ΕΠΑΡΧ. ΟΔΟΣ
ΚΕΝΤΡΟΝ ΟΙΚΙΣΜΟΥ
ΔΕΣΠΟΤΙΚΟΝ
ΑΠΟΘΗΚΗ Γ. ΣΦΙΝΑ
ΝΕΚΡΟΤΑΦΕΙΟΝ
ΑΓΙΑ ΚΥΡΙΑΚΗ
ΟΙΚΙΑ ΜΑΡΓΑΡΙΤΗ ΓΚΟΥΒΕΛΗ
ΟΙΚΙΑ ΧΡ. ΜΙΧΑΗΛ
ΑΠΟΘΗΚΗ
ΟΙΚΙΑ ΒΑΣΙΛΕΙΟΥ ΞΕΡΜΗ
Ιωάννινα 14/11/77
Η ΕΠΙΤΡΟΠΗ
α) Ηλίας Κάλλιας
Τοπ. Μηχ-κός επί συμβάσει
β) Βασ. Ζιτσάκης
Εργοδηγός ΔΕ επί 70β
γ) Ρίζος Σωτήριος
πρόεδρος Κοιν. Γρανιτσοπούλας
Εθεωρήθη
Ιωάννινα 17–11–1977
Ο Δ/ντής Τεχν. Υπηρεσιών
Τσουμάνης
ΔΕ με 70β !

ΑΝΑΚΟΙΝΩΣΕΙΣ

'Αριθ. 912.2/221098 (5)

Περὶ εἰδοποιήσεως τῆς ἐν 'Αθήναις (Σταδίου 15) ἑδρευούσης 'Ανωνύμου 'Εταιρείας ὑπὸ τὴν ἐπωνυμίαν «ΟΡΓΑΝΙΣΜΟΣ ΤΗΛΕΠΙΚΟΙΝΩΝΙΩΝ ΤΗΣ ΕΛΛΑΔΟΣ Α.Ε.» (ΟΤΕ) νομίμως ἐκπροσωπουμένης περὶ τῆς γενομένης ὑπ' αὐτῆς παρακαταθέσεως ἀποζημιώσεως ἐξ ἀπαλλοτριώσεως, λόγῳ ρυμοτομίας ἀκινήτου ἐν 'Εδέσσῃ.

Συμφώνως πρὸς τὰ ἄρθρα 7 καὶ 24 τοῦ Α.Ν. 1731/39 «περὶ ἀναγκαστικῶν ἀπαλλοτριώσεων, ὡς οὗτος συνεπληρώθη καὶ ἐτροποποιήθη μεταγενεστέρως, φέρομεν εἰς γνῶσιν τῶν κάτωθι ἀναφερομένων, ἤτοι: α) τῶν κεκτημένων ἢ ἀξιούντων δικαιώματα κυριότητος ἐπὶ τῆς δυνάμει τῆς ὑπ' ἀριθμ. 4/75 πράξεως τακτοποιήσεως οἰκοπέδων καὶ ἀναλογισμοῦ, ἀποζημιώσεως τῆς Δ/νσεως Τεχνικῶν 'Υπηρεσιῶν Νομοῦ Πέλλης, ἐκδοθείσης πρὸς ἐφαρμογὴν τοῦ διὰ τοῦ ἀπὸ 25.6.28 Δ/τος ἐγκριθέντος σχεδίου ρυμοτομίας τῆς πόλεως 'Εδέσσης καὶ κυρωθείσης διὰ τῆς ὑπ' ἀριθμ. 6870/7.2.76 ἀποφάσεως τοῦ Νομάρχου Πέλλης, λόγῳ ρυμοτομίας ἀπαλλοτριωθέντος ἀκινήτου κειμένου ἐν 'Εδέσσῃ, ἐμφαινόμενον εἰς τὸ συνοδεῦον τὴν ἐν λόγῳ πρᾶξιν τοπογραφικὸν διάγραμμα ὑπὸ τὰ στοιχεῖα α–β–4–Β–α (ἰδιοκτ. ὑπ' ἀριθμ. 2), ἐμβαδοῦ 16,80 μ3 περίπου, β) τῶν τυχὸν ἐπὶ τοῦ ἀκινήτου τούτου ἐγγεγραμμένων ἢ κατασχόντων δανειστῶν ἢ τρίτων διεκδικητῶν, ὅτι ἡ δυνάμει τῆς ὑπ' ἀριθμ. 140/77 ἀποφάσεως τοῦ Μονομελοῦς Πρωτοδικείου 'Εδέσσης, ἐκδοθείσης εἰς δίκην μεταξὺ τοῦ ΟΤΕ καὶ τῶν α) Δημητρίου Σ. Πίγκα καὶ β) Δαμιανοῦ Σ. Πίγκα, καθορισθεῖσα προσωρινῶς ἀποζημίωσις διὰ τὸ ἀκίνητον τοῦτο, ἥτις κατέστη ὁριστικὴ κατόπιν προτάσεως τῶν ἀντιδίκων γενομένης ἀποδεκτῆς δυνάμει ἀποφάσεως τοῦ Δ.Σ. ΟΤΕ, ληφθείσης κατὰ τὴν ὑπ' ἀριθμ. 1504/15 Δεκ. 1977 συνεδρίασιν αὐτοῦ, κατετέθη εἰς τὸ Ταμεῖον Παρακαταθηκῶν καὶ Δανείων 'Εδέσης, ὑπὲρ τοῦ διὰ τῆς νομίμου ὁδοῦ ἀναγνωρισθησομένου ἀληθοῦς δικαιούχου ἢ δικαιούχων, ἐκδοθέντος τοῦ εἰς χεῖρας μας ὑπ' ἀριθμ. 5251/25.1.78 γραμματίου συστάσεως παρακαταθήκης τοῦ Ταμείου Παρακαταθηκῶν καὶ Δανείων 'Εδέσσης, ἐκ δραχμῶν ἑκατὸν τριάκοντα τεσσάρων χιλιάδων τετρακοσίων.

'Εν 'Αθήναις τῇ 20 Φεβρουαρίου 1978

'Ο 'Υποδιοικητὴς
Δ. ΜΟΥΣΤΑΚΑΣ

('Αριθ. Τριπλ. Ταμ. Γ.Ε. 'Αθ. 17988 τῆς 27.2.78).

ΑΠΟ ΤΟ ΕΘΝΙΚΟ ΤΥΠΟΓΡΑΦΕΙΟ